


Asunto Oy Tampereen Pumppukaivonkatu 10



12.5.2020

TAITOKAARI


NEVA
ARKKITEHDIT

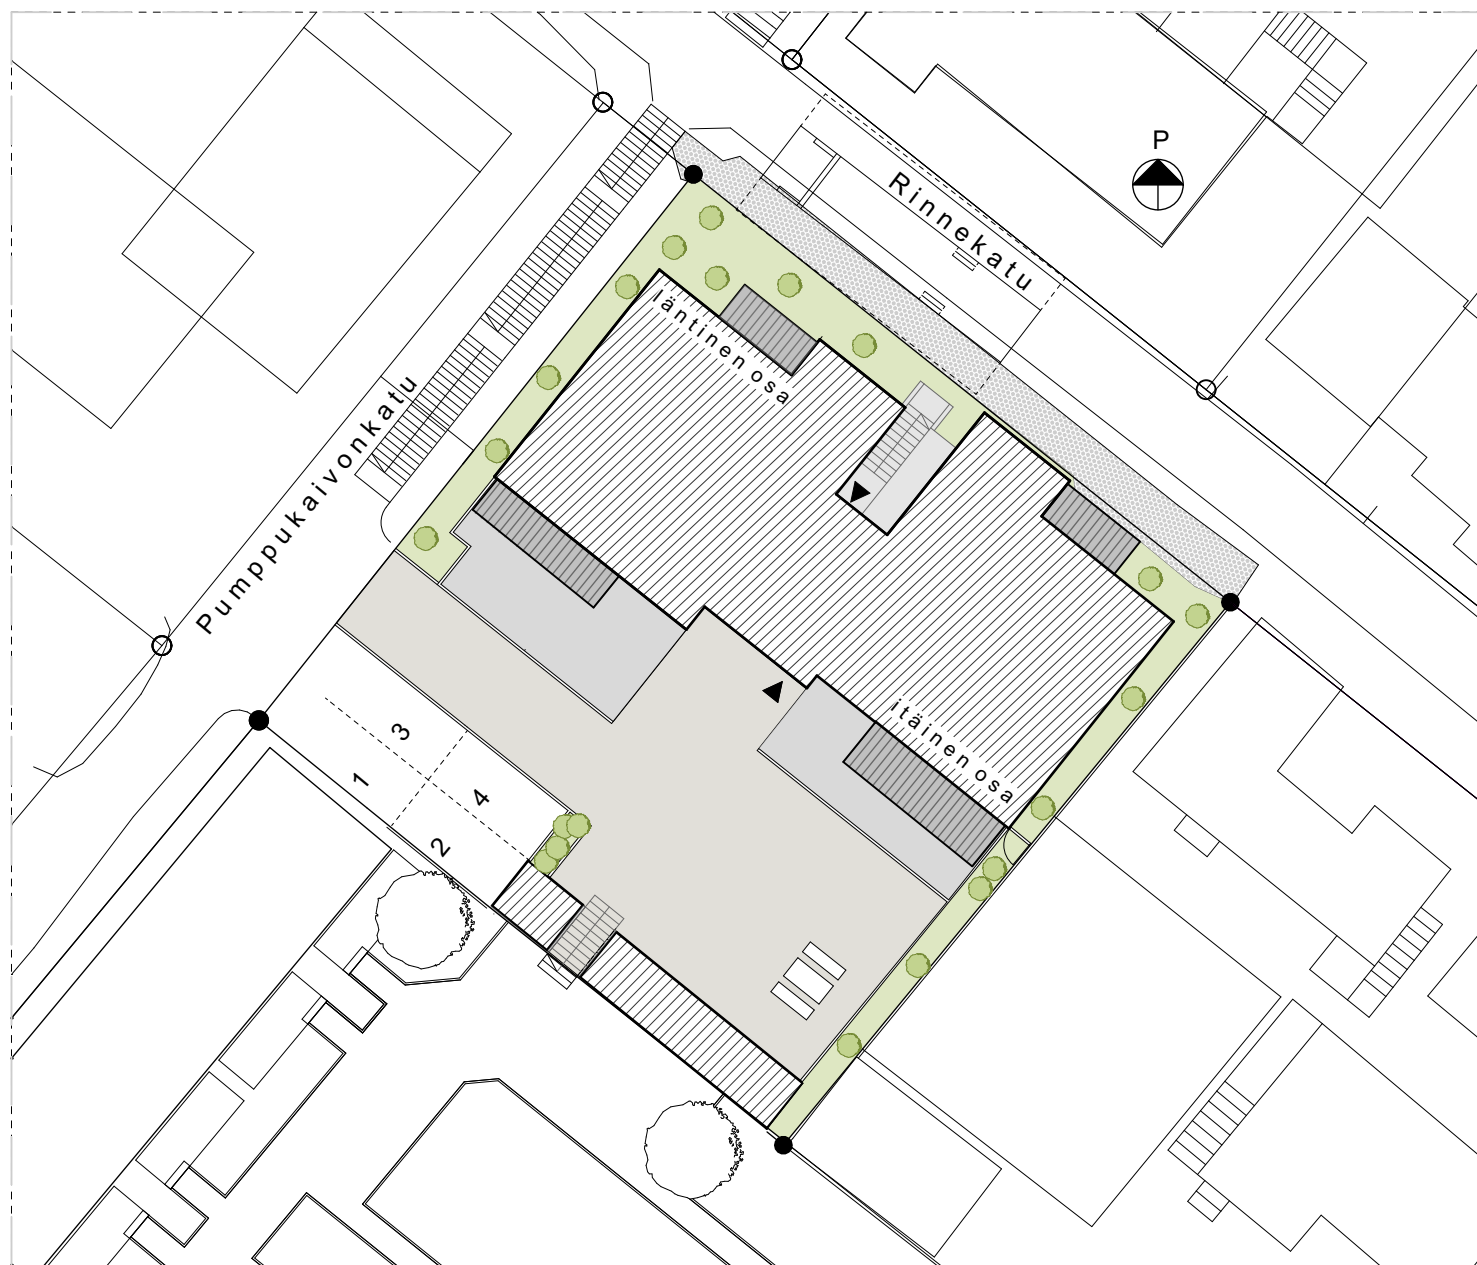

1:300


KELLARI

V1 varasto/
monitoimitila 34m²

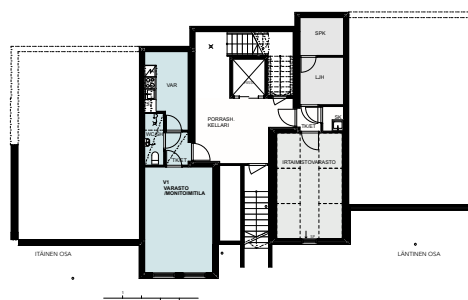**1 KRS**


A1 3H+K+S 85m²

A2 4h+k+s 98,5m²

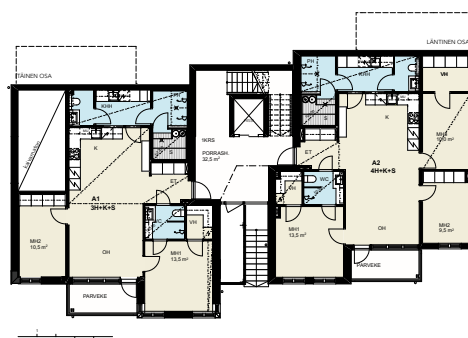**2 KRS**


A3 4-5H+K+S 178m²

A4 4H+K+S 99m² **MYTTY**

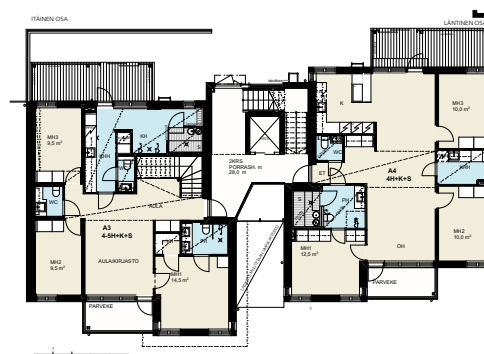**3 KRS**

A3 yläkerta


A5 4H+K+S 99m² **MYTTY**

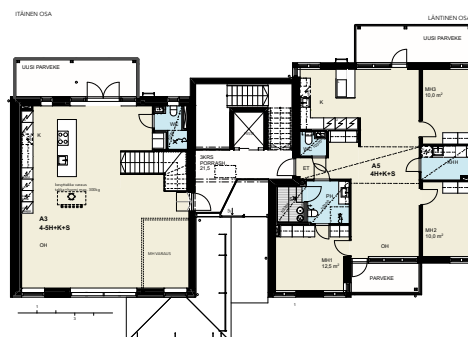


V1

Varasto/monitoimitila 34 m²

itäinen osa

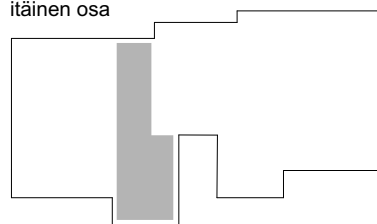


paikannuskaavio kellari

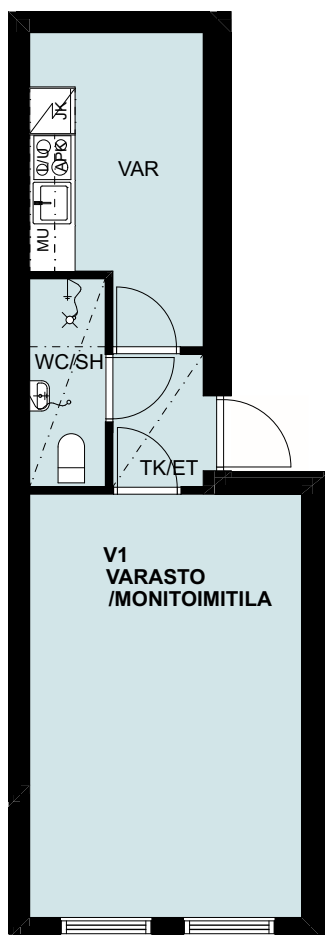


A1
3H+K+S 85m²

itäinen osa

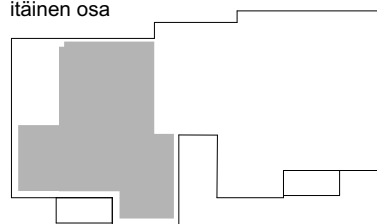


paikannuskaavio 1ks

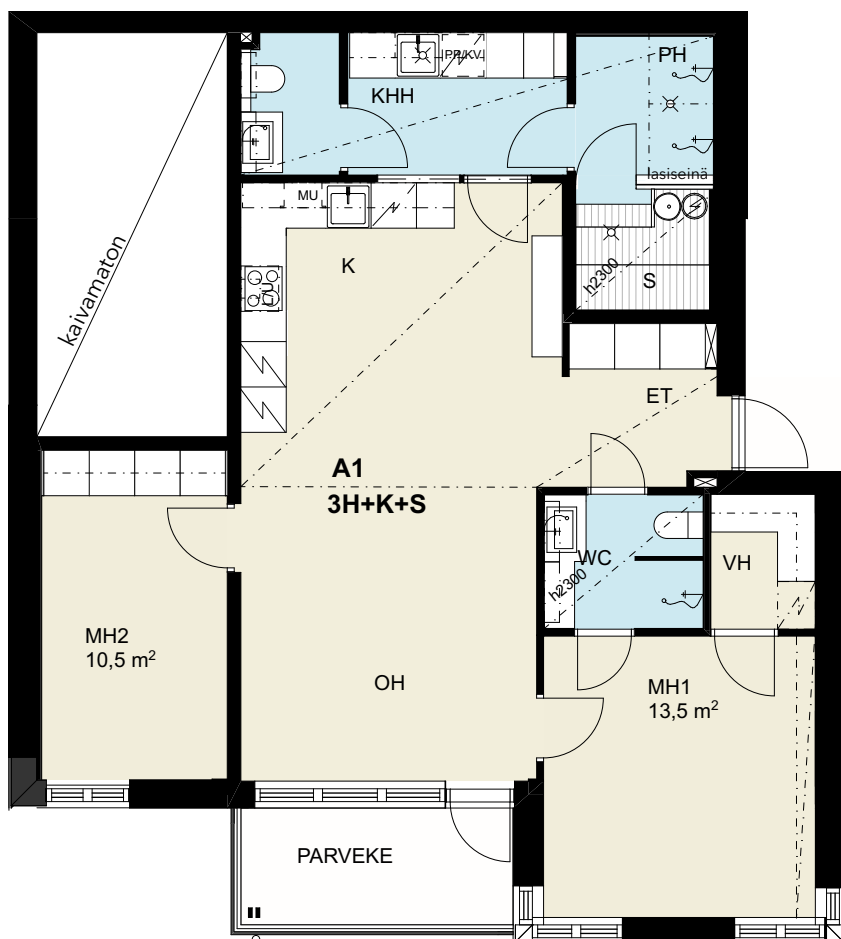

A2
4H+K+S 98,5m²

läntinen osa

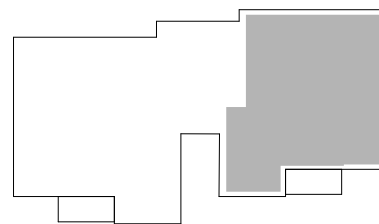


paikannuskaavio 1:kr




A3 / 2KRS
4-5H+K+S 178m²


itäinen osa

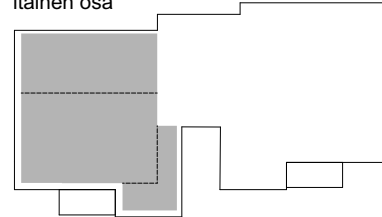


paikannuskaavio 2-3krs

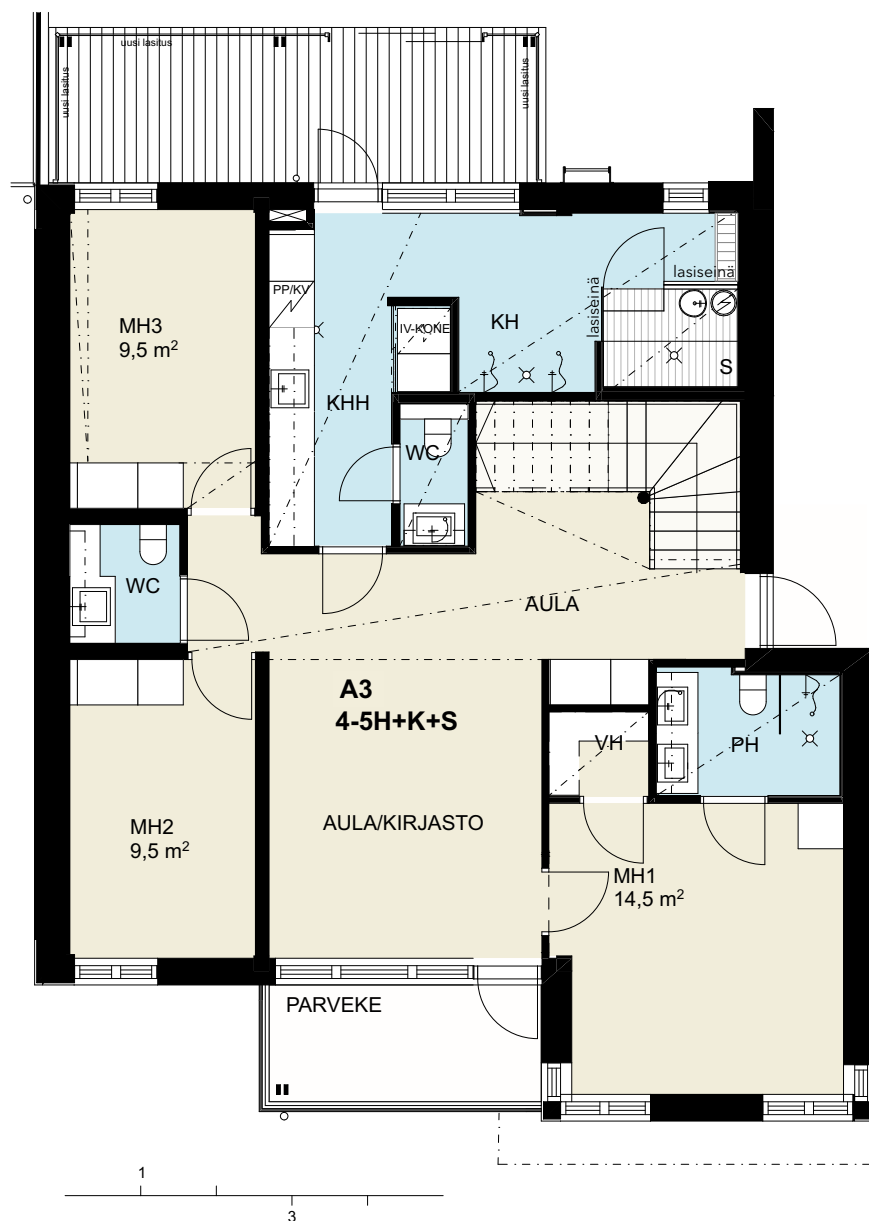

A3 / 3KRS
4-5H+K+S 178m²

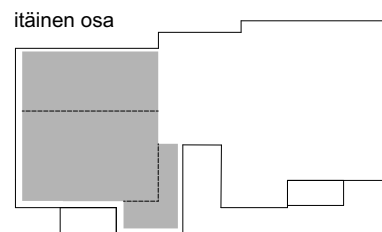

paikannuskaavio 2-3krs

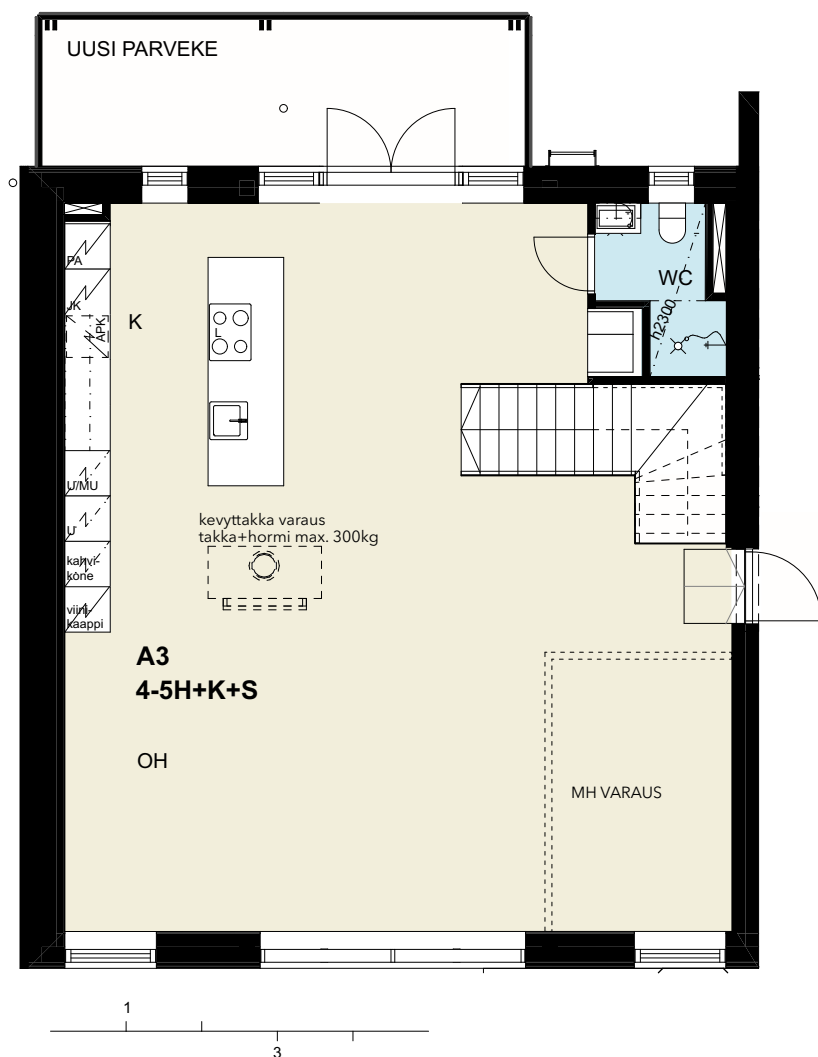

PIHAVARASTO

