


Asunto Oy Tampereen Pumppukaivonkatu 10



12.5.2020

TAITOKAARI

NEVA
ARKKITEHDIT

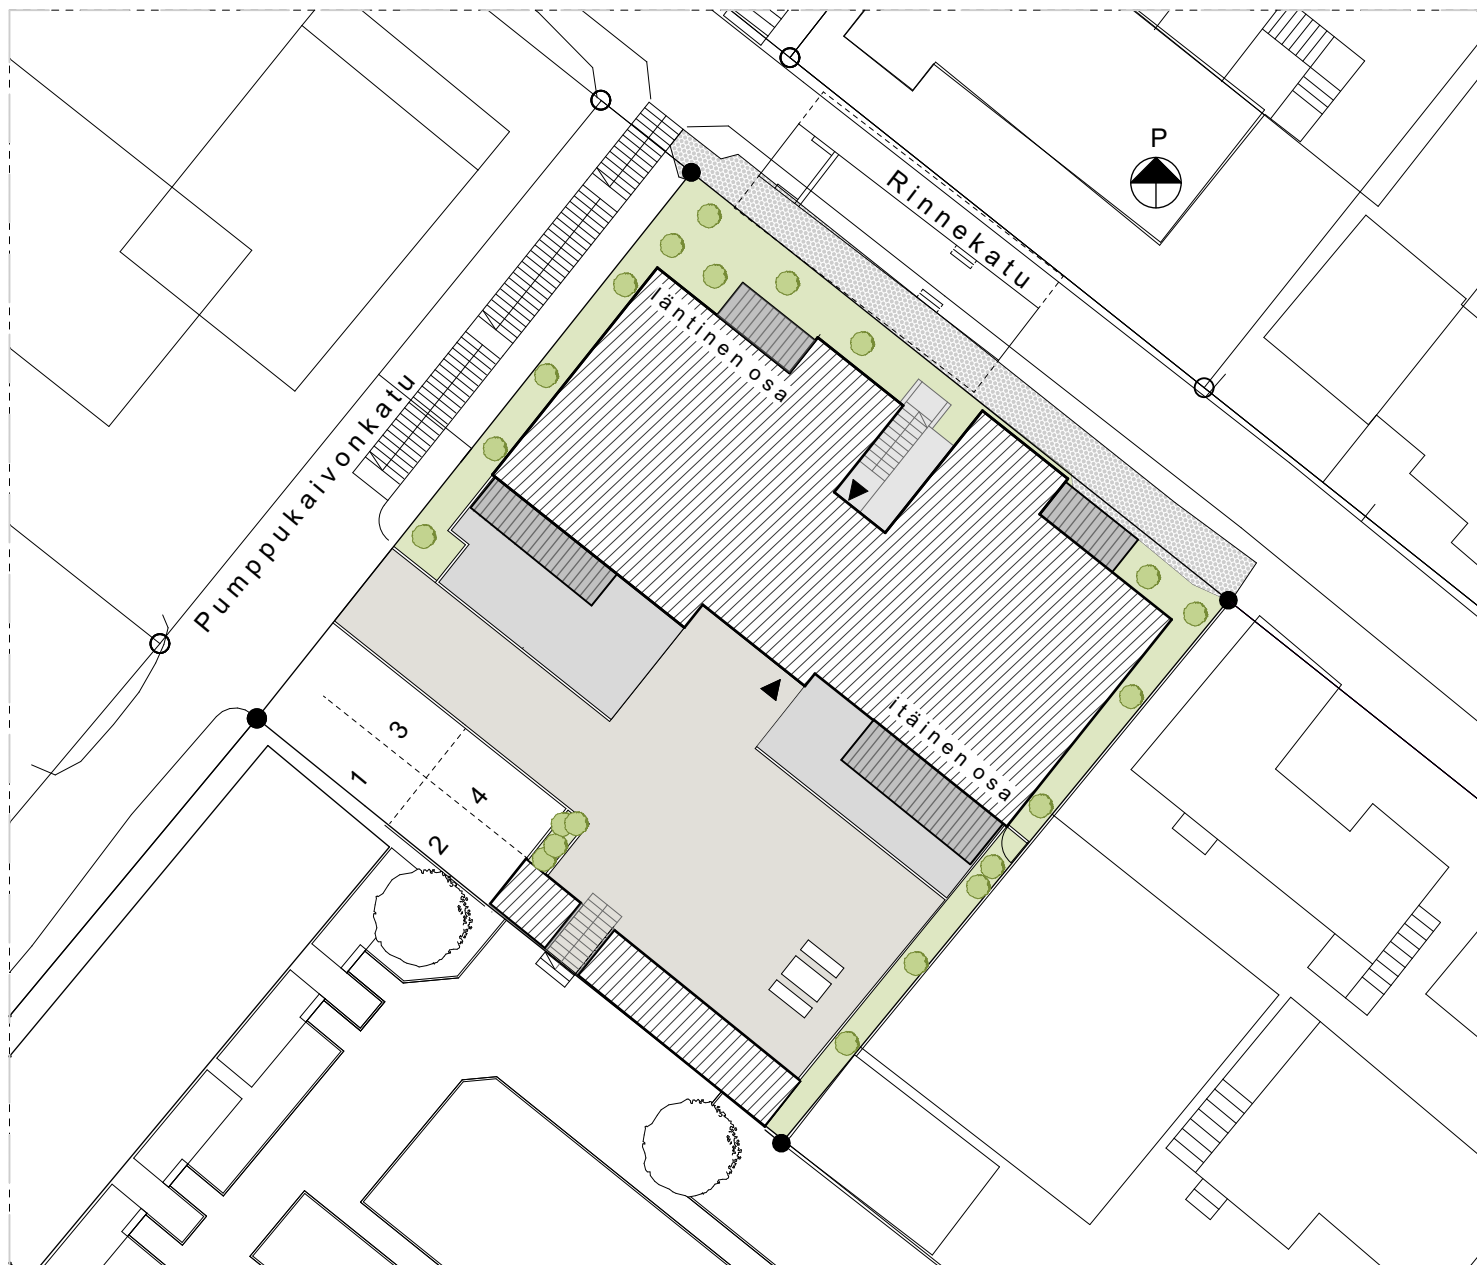


1:300


V1

Varasto/monitoimitila 34 m²

itäinen osa

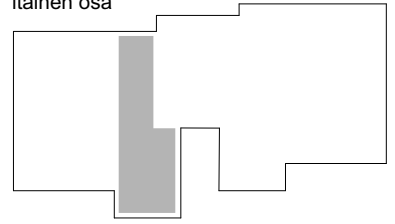


paikannuskaavio kellari


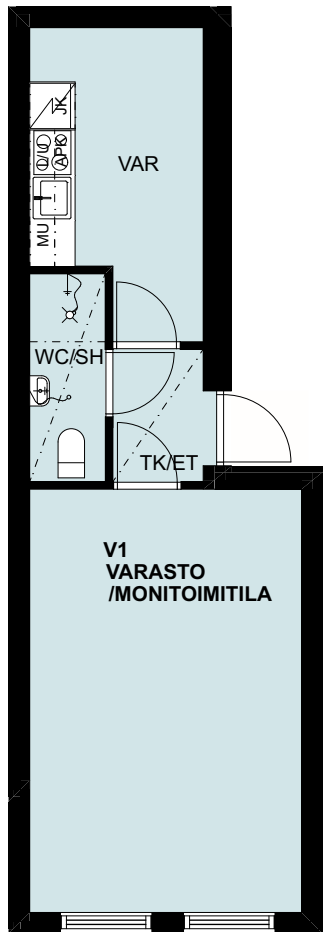


A1
3H+K+S 85m²

itäinen osa

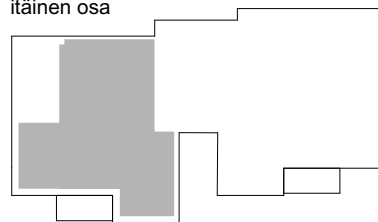


paikannuskaavio 1:ks

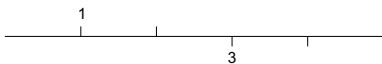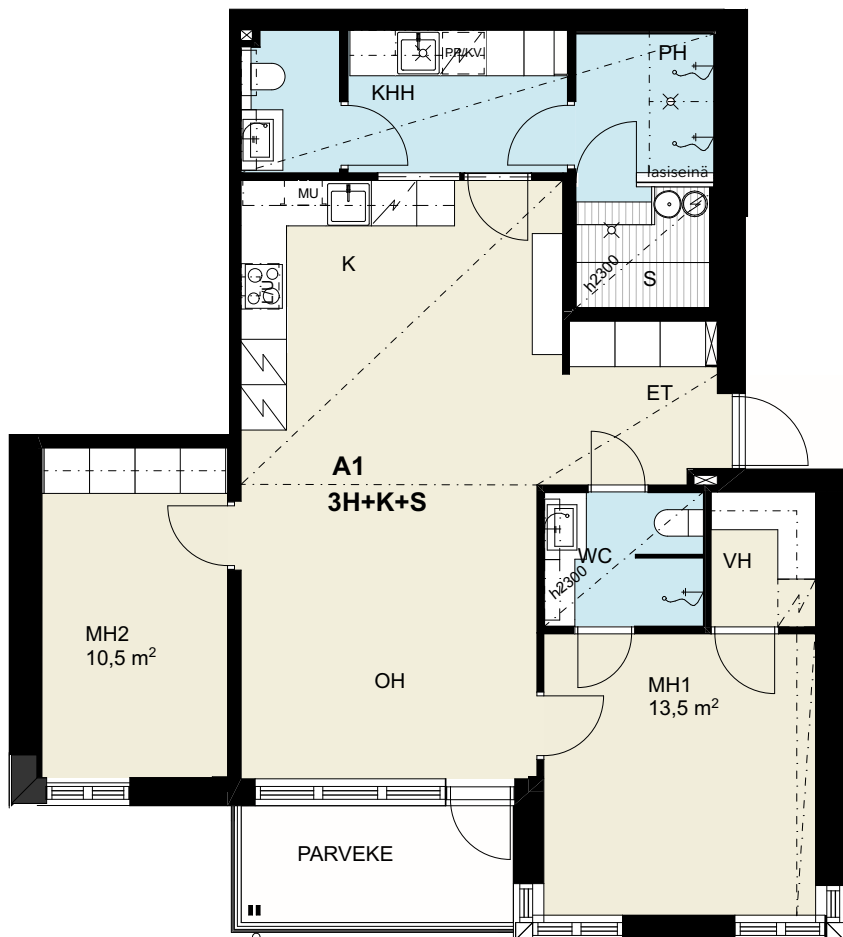

A2
4H+K+S 98,5m²


läntinen osa

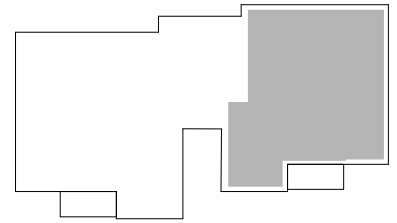


paikannuskaavio 1:ks




A3 / 2KRS
4-5H+K+S 178m²

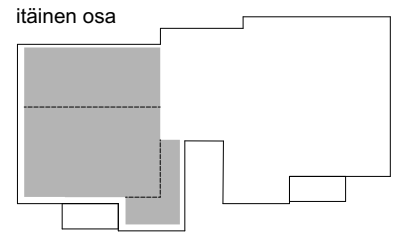


paikannuskaavio 2-3krs

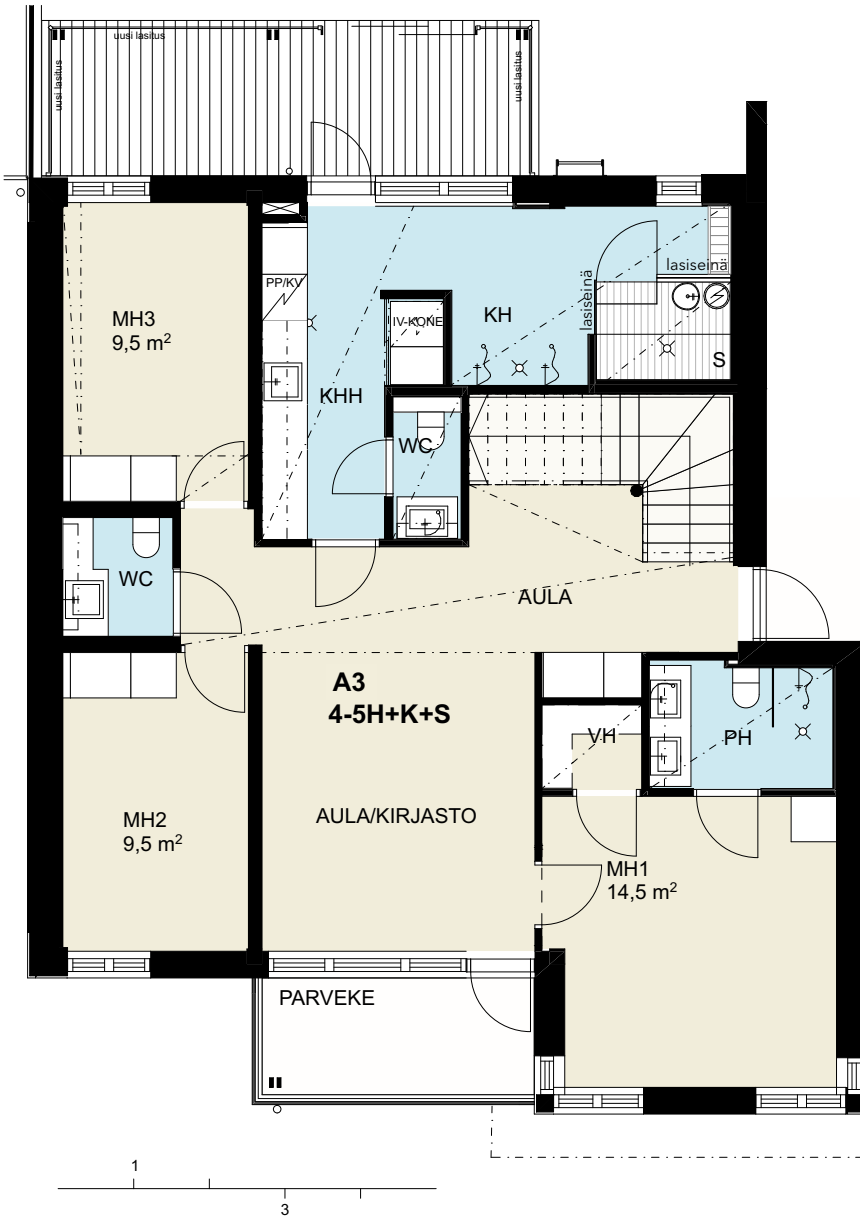

A3 / 3KRS
4-5H+K+S 178m²

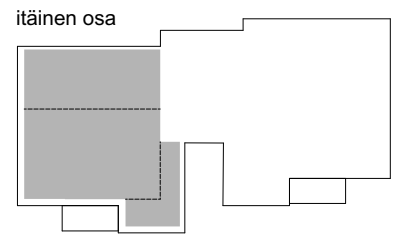

paikannuskaavio 2-3krs

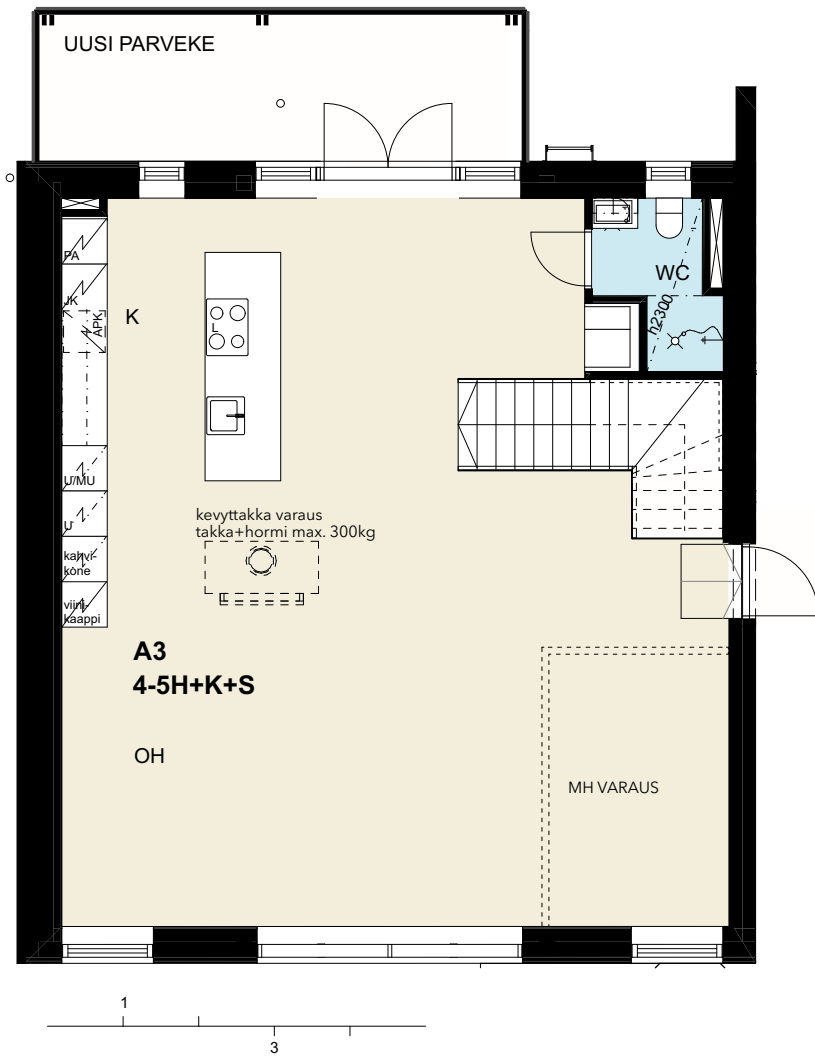

PIHAVARASTO

